









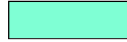


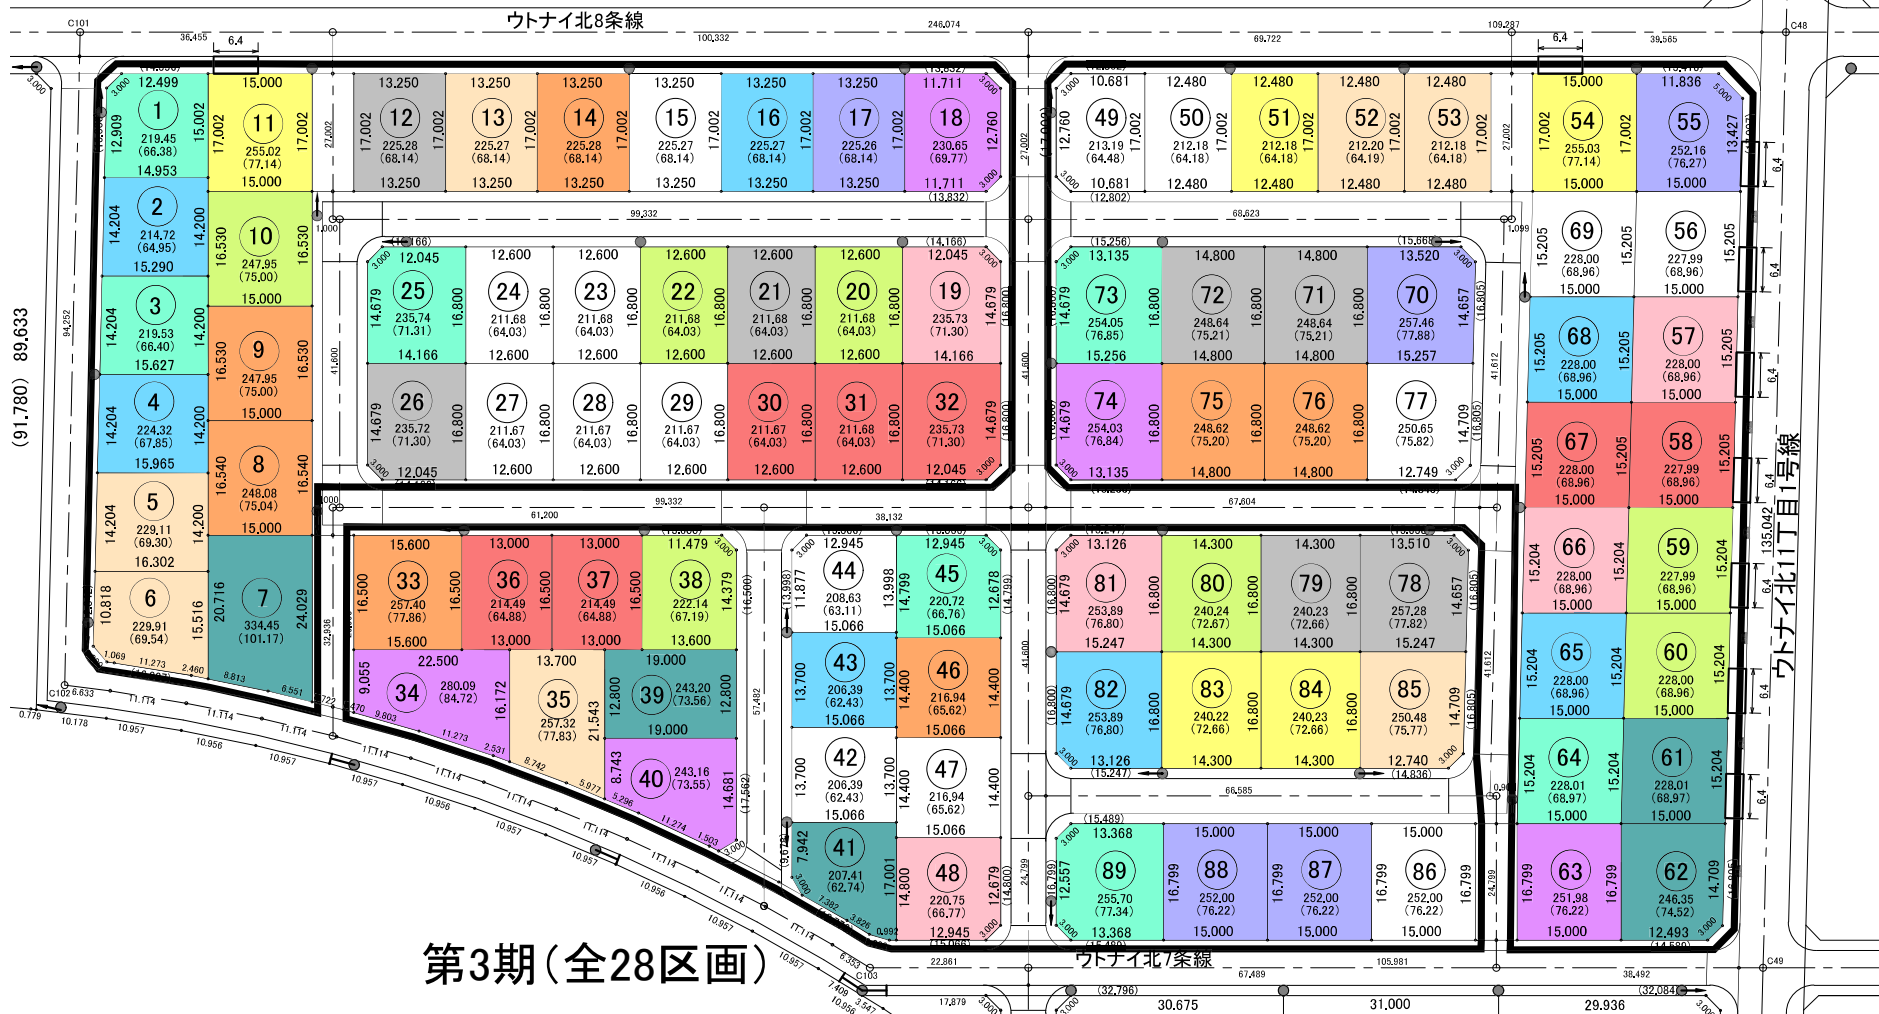


第2期(全32区画)

第1期(全29区画)

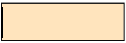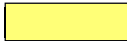

第3期(全28区画)

- | | | | | | |
|-------------------------------------------------------------------------------------|-----------------|--------------------------------------------------------------------------------------|---------------|---------------------------------------------------------------------------------------|-------------|
|  | メイプル建設(15区画) |  | 渡辺工務店(7区画) |  | アートホーム(5区画) |
|  | 住研ハウス(7区画) |  | 川上技建(7区画) |  | コスモ建設(5区画) |
|  | 北海道セキスイハイム(7区画) |  | 住まいのウチイケ(7区画) |  | ジェイウッド(5区画) |
|  | ミサワホーム北海道(7区画) |  | 一条工務店(5区画) | | |
|  | アイビーホーム(7区画) |  | ミライホーム(5区画) | | |